


Pozední věnec s prostorovou výztuží FERT - zdivo šířky 380 mm, stropní konstrukce tloušťky 290 mm

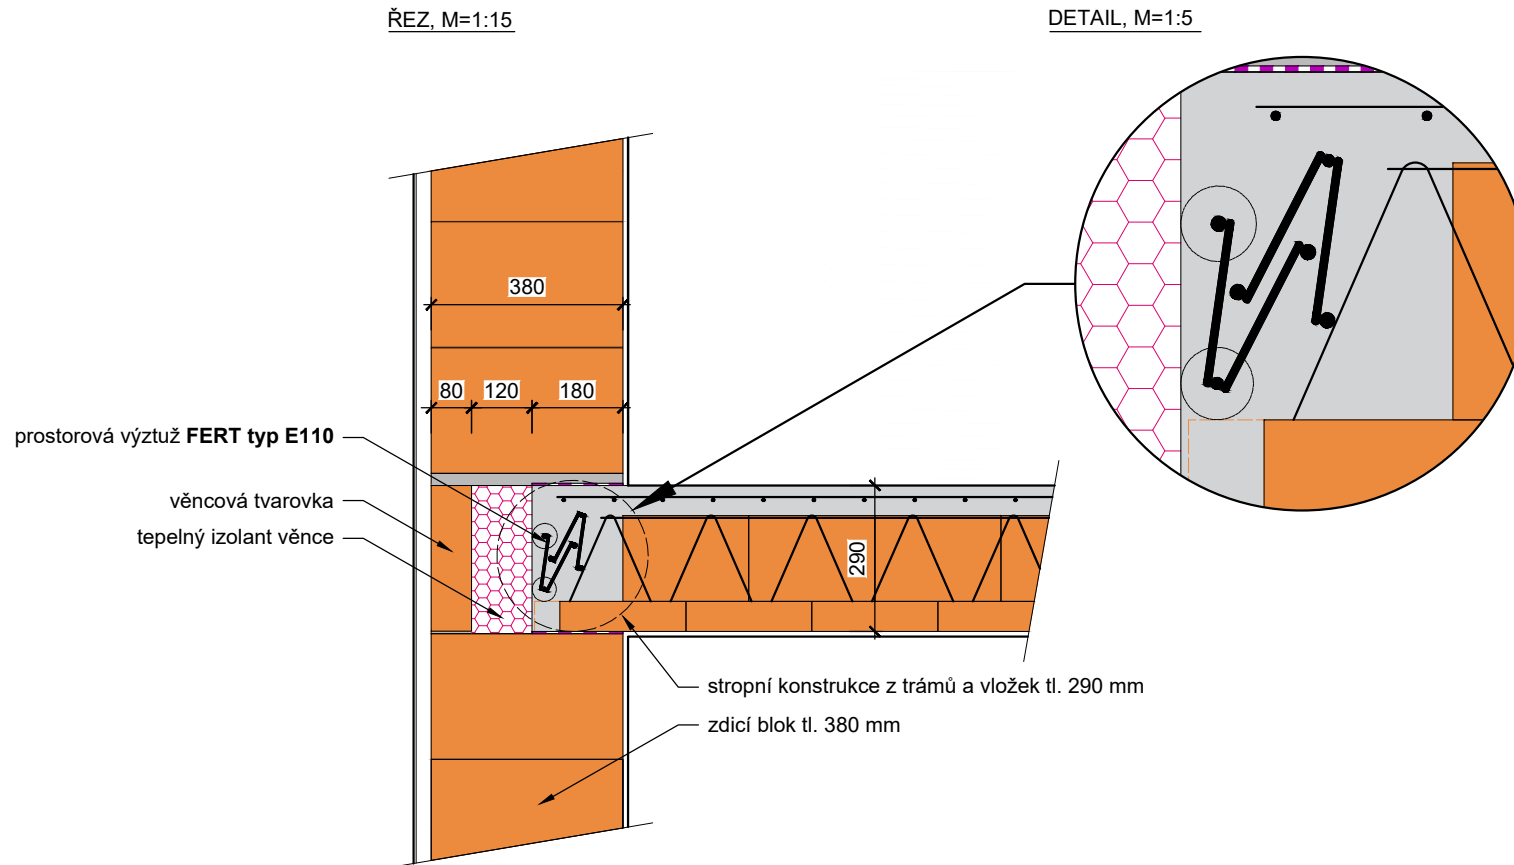

Ukládání výztuže do pozedních věnců se řídí podle **Postupu montáže prefabrikované výztuže**, který je nedílnou součástí systému.

