


Pozední věnec s prostorovou výztuží FERT - zdivo šířky 440 mm, stropní konstrukce tloušťky 290 mm, uložení stropního trámu

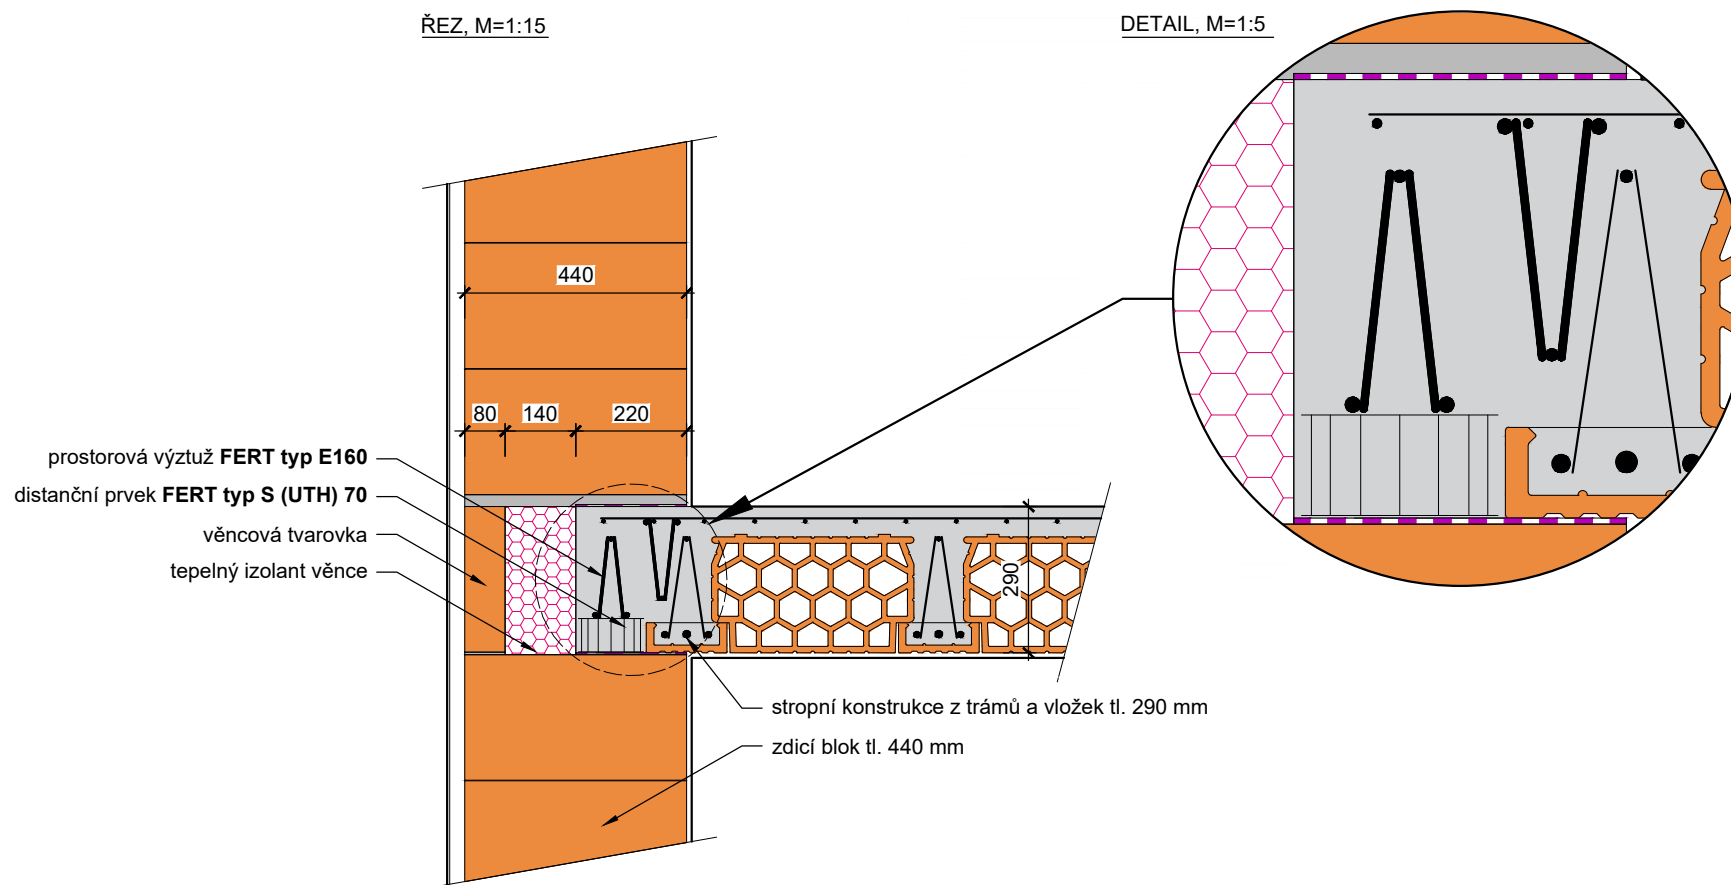

Ukládání výztuže do pozedních věnců se řídí podle **Postupu montáže prefabrikované výztuže**, který je nedílnou součástí systému.

0 100 200 300 400 500 mm