


Pozední věnec s prostorovou výztuží FERT - zdivo šířky 500 mm, stropní konstrukce tloušťky 250 mm

ŘEZ, M=1:15

DETAIL, M=1:5

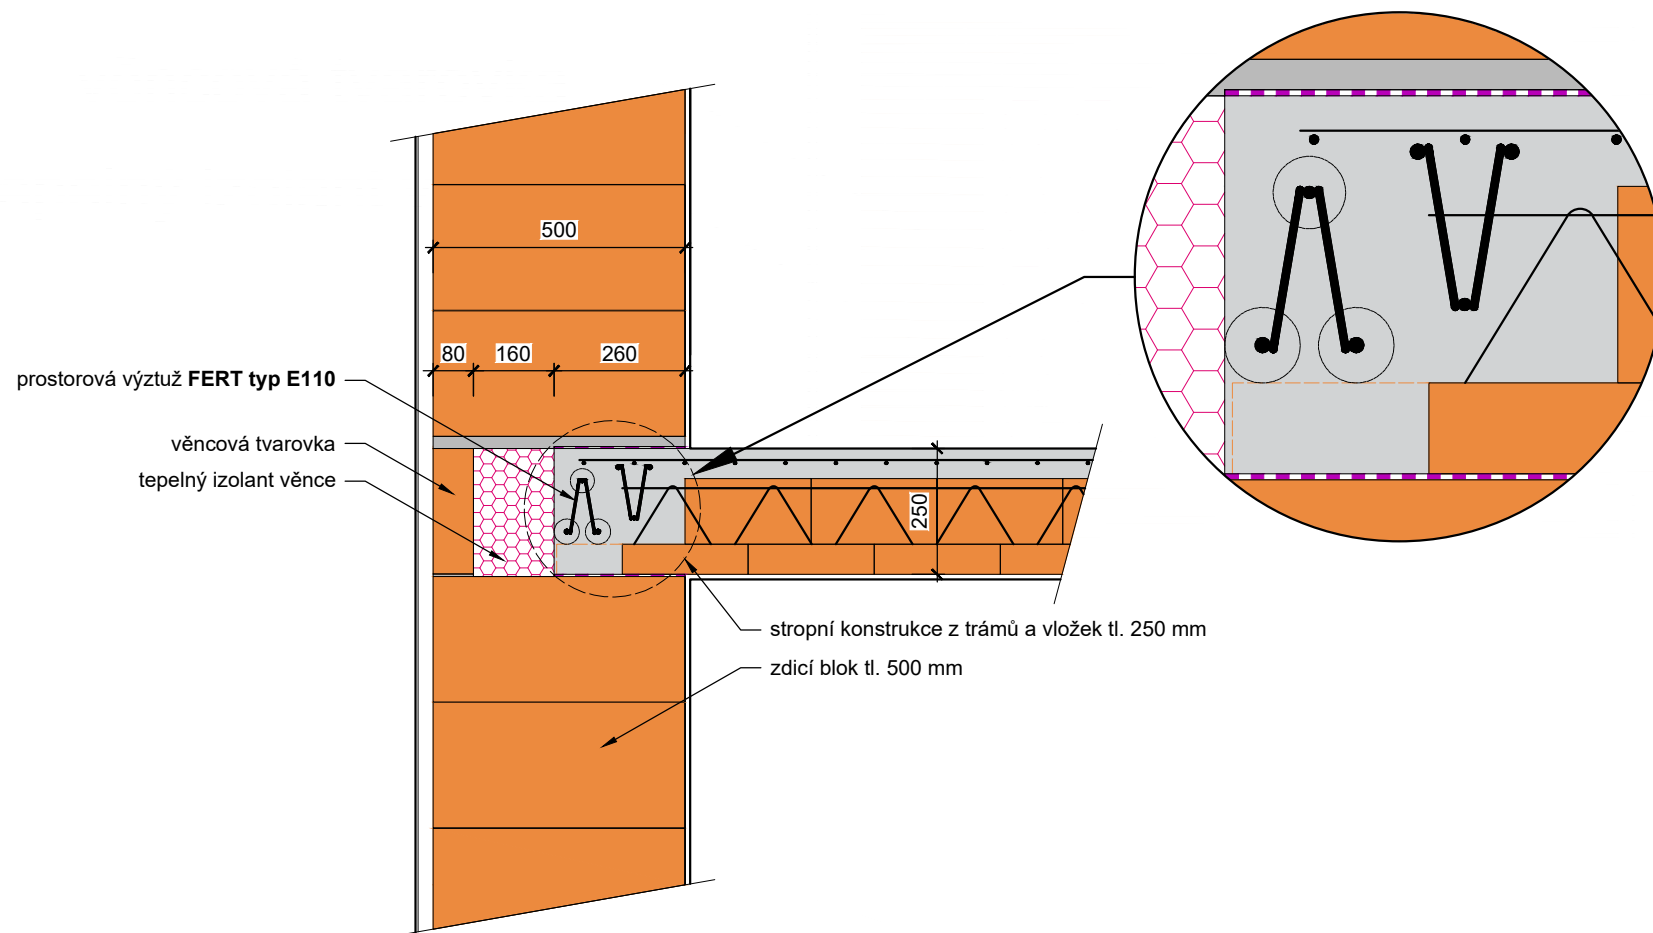

0 100 200 300 400 500 mm

Ukládání výztuže do pozedních věnců se řídí podle **Postupu montáže prefabrikované výztuže**, který je nedílnou součástí systému.